STADT FRANKFURT AM MAIN

ASE Amt für Straßenbau & Erschließung
Adam-Riese-Straße 25
60327 Frankfurt am Main

freigegeben:
Stadt Frankfurt am Main - Amt für Straßenbau und Erschließung

Datum:

(Beier)
Abteilungsleitung

Straßenentwurf			
geprüft:		Datum	Zeichen
66.3	Abteilungsleitung		
	Sachbearbeitung		

Bauwerksentwurf			
geprüft:		Datum	Zeichen
66.7	Sachgebietsleitung		
	Sachbearbeitung Bahnbau		
	Sachbearbeitung Statik	--	--

Index	Änderungen bzw. Ergänzungen	Name	Datum

Lageskizze:

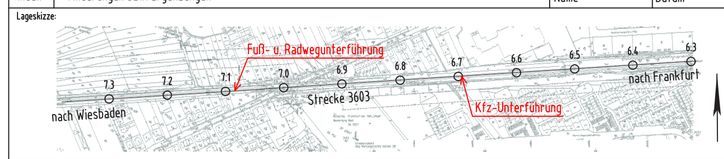

Auftragnehmer:

Planverfasser/Planung:

Frankfurt a. M., den _____
Datum, Unterschrift

Bauherr:
DB NETZE
DB Netz AG
Regionalbereich Mitte
Pfarrer-Perabo-Platz 4
60326 Frankfurt am Main

Planung:
STADT FRANKFURT AM MAIN
ASE Amt für Straßenbau & Erschließung
Adam-Riese-Straße 25
60327 Frankfurt am Main

Auftrag-Nr.:	3013401	
	Datum	Name
gez.	03.03.2015	
bearb.	03.03.2015	
gegr.	09.07.2015	

Plan-Nr.: 6.2

Planart:

Planzeichen:

Blattgr.:

Erwirkungen (Lastmodelle):

Höhen- und Koordinatensystem
DHHN12, DB-REF

Maßstab:
1:1000

Übersichtslageplan

Projekt: Beseitigung des Bahnübergangs BÜ 10 "Oeserstraße" in Frankfurt-Nied mit Erstellung einer Eisenbahnüberführung (EÜ als Fuß- und Radwegunterführung) in km 7,084 und einer Eisenbahnüberführung (EÜ als Kfz-Unterführung) in km 6,697

Strecke: 3603, Frankfurt (M) - Wiesbaden

Bauwerksnummer					Brückenr.	Barcode
Strecke		Kilometer		Kennzahl		
3603	x	7.000	x			

VESTRA

Build 035 M 1:1000 8.03.2011 8:52

Plan ist zu beziehen durch die Deutsche Bahn AG Frankfurt am Main x) Nach Art/Verwendung des Planes Nichtzutreffendes streichen